




# ZAMIESZKAJ NA WSPÓLNEJ

KIELCE, UL. WSPÓLNA

INWESTOR:  
 EKOWSPÓLNA Sp. z o.o. WSPÓLNA II Sp. k.  
 ul. Bat. Chłopskich 5A  
 25-671 KIELCE

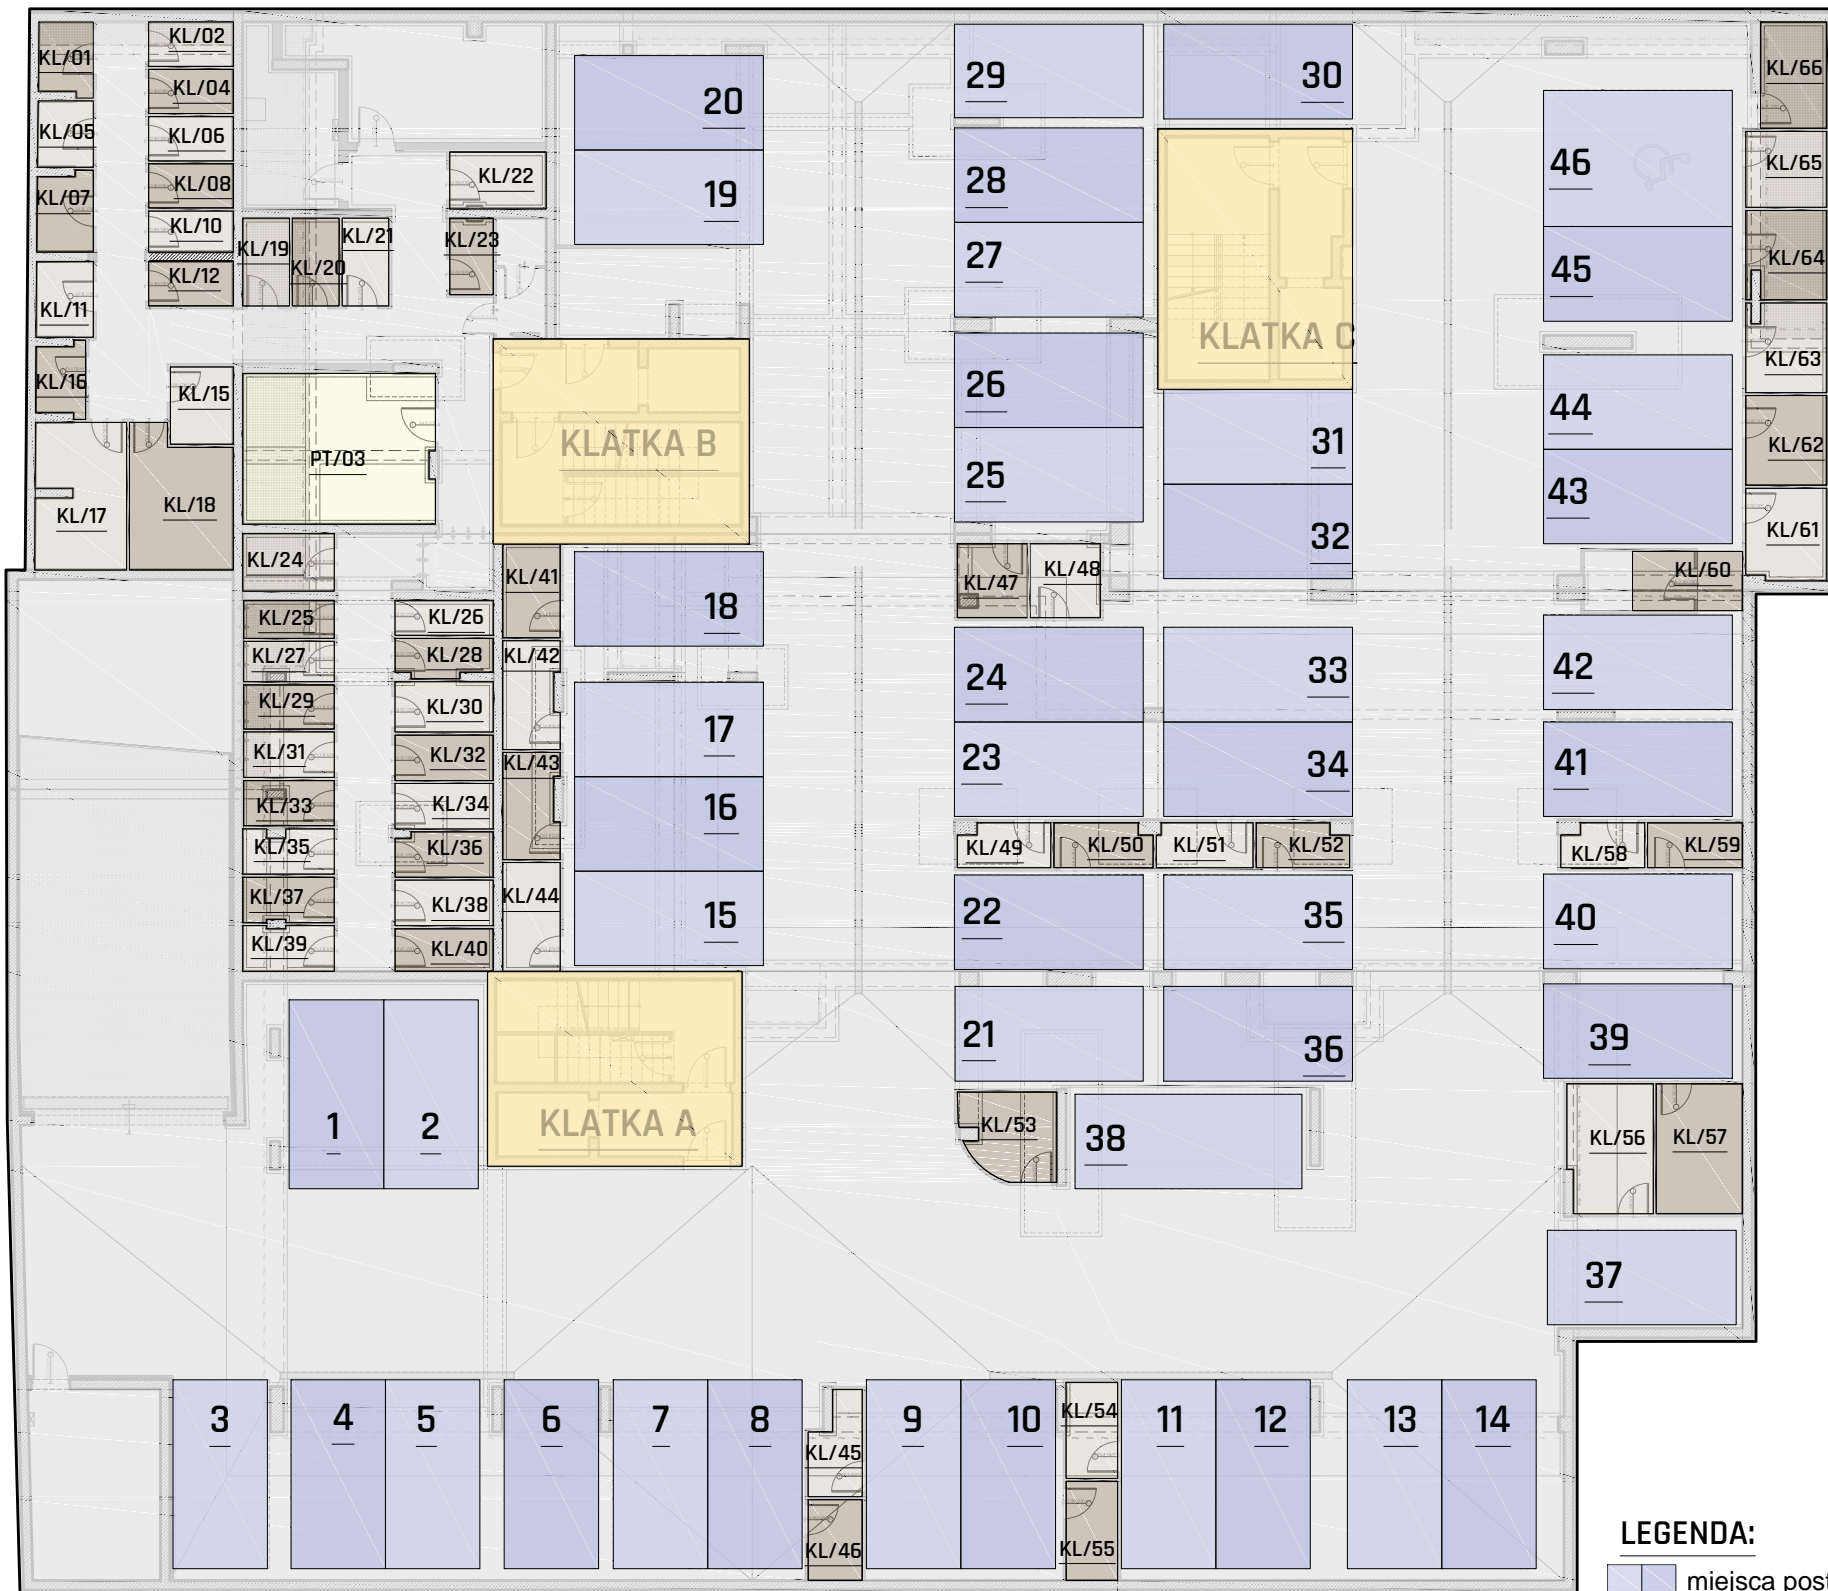

## KONDYGNACJA NR -1

### BILANS POWIERZCHNI KOMÓREK I BOKSÓW LOKATORSKICH

KL/01	2,63m <sup>2</sup>	KL/18	5,64m <sup>2</sup>	KL/35	2,66m <sup>2</sup>	KL/52	2,67m <sup>2</sup>
KL/04	2,52m <sup>2</sup>	KL/19	2,76m <sup>2</sup>	KL/36	2,93m <sup>2</sup>	KL/53	5,30m <sup>2</sup>
KL/05	2,48m <sup>2</sup>	KL/20	2,76m <sup>2</sup>	KL/37	2,75m <sup>2</sup>	KL/54	3,35m <sup>2</sup>
KL/06	2,53m <sup>2</sup>	KL/21	2,76m <sup>2</sup>	KL/38	3,00m <sup>2</sup>	KL/55	3,46m <sup>2</sup>
KL/07	2,95m <sup>2</sup>	KL/22	2,20m <sup>2</sup>	KL/39	2,77m <sup>2</sup>	KL/56	7,45m <sup>2</sup>
KL/08	2,52m <sup>2</sup>	KL/23	2,20m <sup>2</sup>	KL/40	2,82m <sup>2</sup>	KL/57	7,64m <sup>2</sup>
KL/10	2,34m <sup>2</sup>	KL/24	3,56m <sup>2</sup>	KL/41	3,66m <sup>2</sup>	KL/58	2,37m <sup>2</sup>
KL/11	2,92m <sup>2</sup>	KL/25	2,32m <sup>2</sup>	KL/42	4,06m <sup>2</sup>	KL/59	2,88m <sup>2</sup>
KL/12	2,54m <sup>2</sup>	KL/26	2,29m <sup>2</sup>	KL/43	3,97m <sup>2</sup>	KL/60	4,43m <sup>2</sup>
KL/15	3,29m <sup>2</sup>	KL/27	2,35m <sup>2</sup>	KL/44	4,24m <sup>2</sup>	KL/61	5,04m <sup>2</sup>
KL/16	2,32m <sup>2</sup>	KL/28	2,45m <sup>2</sup>	KL/45	3,19m <sup>2</sup>	KL/62	4,95m <sup>2</sup>
KL/17	5,82m <sup>2</sup>	KL/29	2,72m <sup>2</sup>	KL/46	2,94m <sup>2</sup>	KL/63	4,73m <sup>2</sup>
		KL/30	3,34m <sup>2</sup>	KL/47	4,29m <sup>2</sup>	KL/64	4,74m <sup>2</sup>
		KL/31	2,65m <sup>2</sup>	KL/48	3,49m <sup>2</sup>	KL/65	4,19m <sup>2</sup>
		KL/32	3,00m <sup>2</sup>	KL/49	2,67m <sup>2</sup>	KL/66	4,78m <sup>2</sup>
		KL/33	2,80m <sup>2</sup>	KL/50	2,89m <sup>2</sup>	ROWEROWNIA	
		KL/34	3,00m <sup>2</sup>	KL/51	2,90m <sup>2</sup>	PT/03	19,93m <sup>2</sup>

**LEGENDA:**

- komórki i boksy lokatorskie
- rowerowania
- komunikacja

POWIERZCHNIA W STANIE CAŁKOWICIE  
 WYKOŃCZONYM WG PN-ISO9836:1997



SKALA 1:200



UWAGI:  
 1. WYMIARY POMIESZCZEŃ, LOKALIZACJE PRZYBÓRÓW SANITARNYCH, ROZMIESZCZENIE PUNKTÓW OŚWIETLENIOWYCH, ETC. PODANO ZGODNIE Z PROJEKTEM BUDOWLANYM. MOGĄ WYSTĄPIĆ RÓŻNICE WYMIARÓW I USYTUOWANIE ELEMENTÓW POWSTAŁE W WYNIKU REALIZACJI PRAC BUDOWLANYCH. PODANE WYMIARY SĄ WYMIARAMI W ŚWIETLE PIONOWYCH PRZEGRÓD W STANIE SUROWYM (BEZ TYNKU).  
 2. ZESTAWIENIE POMIESZCZEŃ UŻYTKOWYCH POSZCZEGÓLNYCH POMIESZCZEŃ LOKALU PODANO NA PODSTAWIE PROJEKTU BUDOWLANEGO; POWIERZCHNIA UŻYTKOWA LOKALU LICZONA ZGODNIE Z ZASADAMI ZAWARTYMI W POLSKIEJ NORMIE PN-ISO 9836:1997, O KTÓREJ MOWA W PAR.8 UST.2 PKT.9 ROZPORZĄDZENIA MINISTRA TRANSPORTU, BUDOWNICTWA I GOSPODARKI MORSKIEJ Z DNIA 25.04.2012 R. W SPRAWIE SZCZEGÓŁOWEGO ZAKRESU I FORMY PROJEKTU BUDOWLANEGO (DZ.U. Z DNIA 27 KWIEŹNIA 2012 ROKU), T.J. POWIERZCHNIA UŻYTKOWA LOKALU JEST OBLICZONA W METRACH KWADRATOWYCH Z DOKŁADNOŚCIĄ DO DWÓCH MIEJSC PO PRZECINKU, DLA WYMIARÓW LOKALU W STANIE WYKOŃCZONYM NA POZIOME PODŁOGI, NIE LICZĄC LISTEW PRZYPODŁOGOWYCH, PROGÓW ITP. DO POWIERZCHNI UŻYTKOWEJ LOKALU WLICZA SIĘ POWIERZCHNIĘ ELEMENTÓW NADAJĄCYCH SIĘ DO DEMONTAŻU (ŚCIANKI DZIAŁOWE). NIE SĄ WLICZANE POWIERZCHNIE OTWORÓW NA DRZWI I OKNA ORAZ NISZE W ELEMENTACH ZAMYKAJĄCYCH.  
 3. PRZEDSTAWIONE ARANŻACJE LOKALU SĄ PRZYKŁADOWE, RYSUNKI W TYM ZAKRESIE MAJĄ CHARAKTER INFORMACYJNY I NIE STANOWIĄ OFERTY W ROZUMIENIU KODEKSU CYWILNEGO, UMEBLOWANIE NIE STANOWI WYPOSAŻENIA SPRZEDAWANEGO LOKALU.  
 4. WIZUALIZACJE NIE STANOWIĄ PROJEKTU ELEWACJI.

### LEGENDA:

miejsca postojowe

WYMIARY MIEJSC POSTOJOWYCH- 250X500CM  
 WYMIARY MIEJSCA NR 38- 600X250CM  
 WYMIARY MIEJSCA NR 46- 360X500CM

GENERALNY REALIZATOR INWESTYCJI:

EKO-INVEST Sp. z o.o.  
 ul. Skrajna 4  
 25-650 Kielce  
 www.eko-invest.net

