


BUDYNEK D ZESPÓŁ BUDYNKÓW MIESZKALNYCH JEDNORODZINNYCH W ZABUDOWIE SZEREGOWEJ


RZUT KONDYGNACJI -1 PRZYZIEMIE SKALA 1: 125

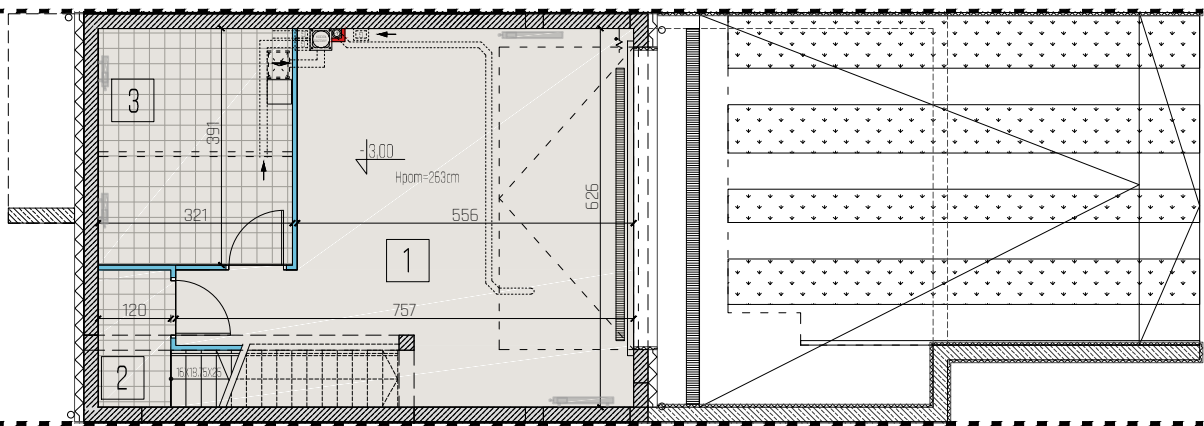

- LEGENDA:
- ścianki działowe (nadające się demontażu)
  - ściana żelbetowa
  - ściana murowana
  - szachty instalacyjne
  - możliwy/proponowany podział


| Zestawienie powierzchni dla kondygnacji przyziemia |             |          |          |  |
|----------------------------------------------------|-------------|----------|----------|--|
| NR.POM.                                            | NAZWA       | POSADZKA | POW.[m2] |  |
| 1                                                  | GARAŻ       | WYLEWKA  | 35,34    |  |
| 2                                                  | KOMUNIKACJA | GRES     | 4,60     |  |
| 3                                                  | POM.TECH.   | GRES     | 12,73    |  |
| POWIERZCHNIA KONDYGNACJI PRZYZIEMIA                |             |          | 53,67    |  |

RZUT KONDYGNACJI 1 PARTER SKALA 1: 125

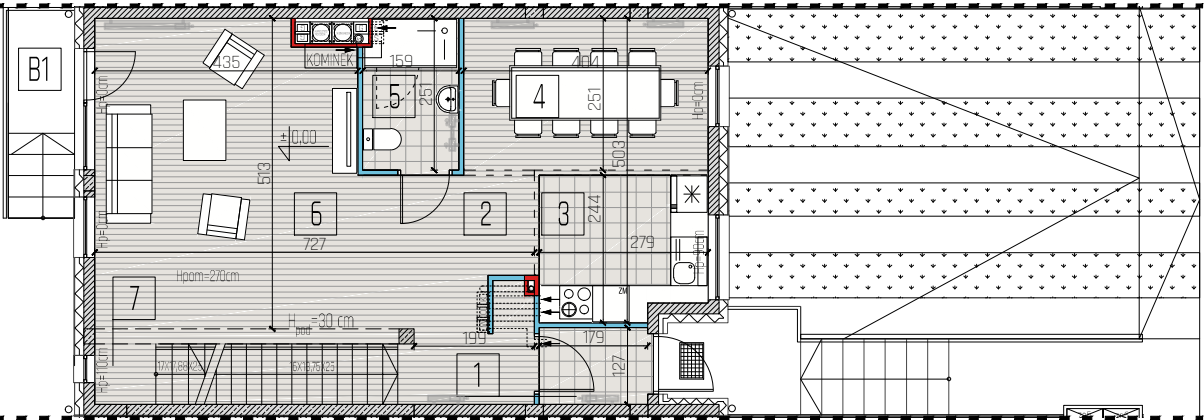

| Zestawienie powierzchni dla kondygnacji parteru |             |          |          |
|-------------------------------------------------|-------------|----------|----------|
| NR.POM.                                         | NAZWA       | POSADZKA | POW.[m2] |
| 1                                               | WIATROŁAP   | GRES     | 2,35     |
| 2                                               | HALL        | PANELE   | 10,38    |
| 3                                               | ANEKS       | GRES     | 6,70     |
| 4                                               | JADALNIA    | PANELE   | 10,30    |
| 5                                               | ŁAZIENKA    | GRES     | 4,13     |
| 6                                               | SALON       | PANELE   | 22,91    |
| 7                                               | KOMUNIKACJA | PANELE   | 4,92     |
| POWIERZCHNIA KONDYGNACJI PARTERU                |             |          | 61,69    |
| B1                                              | BALKON      |          | 2,20     |

RZUT KONDYGNACJI 2 PIĘTRO SKALA 1: 125

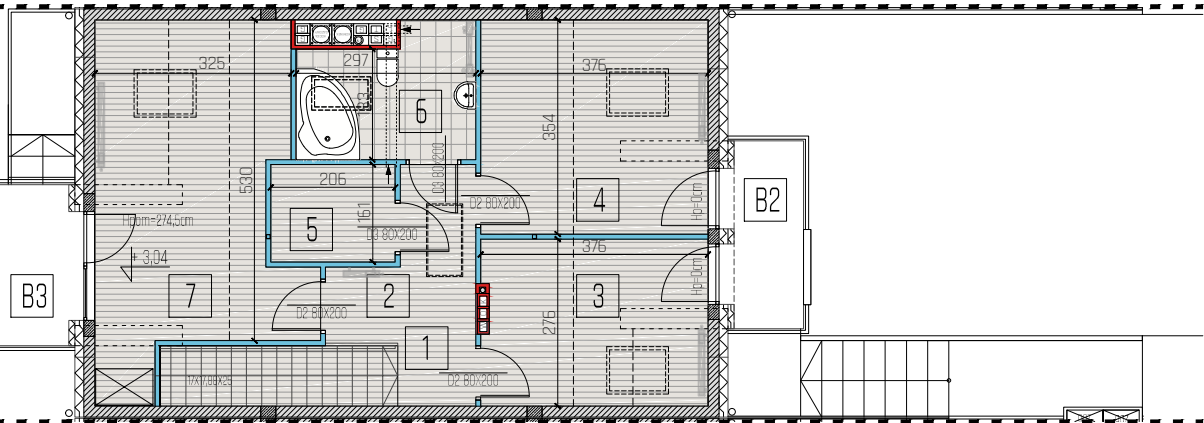

| Zestawienie powierzchni dla kondygnacji piętra |             |          |          |
|------------------------------------------------|-------------|----------|----------|
| NR.POM.                                        | NAZWA       | POSADZKA | POW.[m2] |
| 1                                              | KOMUNIKACJA | PANELE   | 1,97     |
| 2                                              | KORYTARZ    | PANELE   | 7,04     |
| 3                                              | POKÓJ 1     | PANELE   | 9,36     |
| 4                                              | POKÓJ 2     | PANELE   | 12,02    |
| 5                                              | GARDEROBA   | PANELE   | 3,61     |
| 6                                              | ŁAZIENKA    | GRES     | 6,27     |
| 7                                              | POKÓJ 3     | PANELE   | 15,91    |
| POWIERZCHNIA KONDYGNACJI PIĘTRA                |             |          | 56,18    |
| B2                                             | BALKON 1    |          | 3,52     |
| B3                                             | BALKON 2    |          | 3,02     |
| SUMA                                           |             |          | 6,54     |

JEDNOSTKA PROJEKTOWA :  
TERA GROUP Pracownia Architektoniczna Sp. z o.o.  
25-514 Kielce, ul. Kozia 2/2  
T: 883 939 139 NIP: 959-159-03-17  
E: pracownia@teragroup.pl  
www.teragroup.pl




UWAGI:

- WYMIARY POMIESZCZEŃ, LOKALIZACJE PRZYBORÓW SANITARNYCH, ROZMIESZCZENIE PUNKTÓW OŚWIETLENIOWYCH, ETC. PODANO ZGODNIE Z PROJEKTEM WYKONAWCZYM. MOGĄ WYSTĄPIĆ RÓŻNICE WYMIARÓW I USYTUOWANIE ELEMENTÓW POWSTAŁE W WYNIKU REALIZACJI PRAC BUDOWLANYCH. PODANE WYMIARY SĄ WYMIARAMI W ŚWIETLE PIONOWYCH PRZEGRÓD W STANIE SUROWYM (BEZ TYNKU).
- ZESTAWIENIE POMIESZCZEŃ UŻYTKOWYCH POSZCZEGÓLNYCH POMIESZCZEŃ BUDYNKU PODANO NA PODSTAWIE PROJEKTU WYKONAWCZEGO; POWIERZCHNIA UŻYTKOWA LICZONA ZGODNIE Z ZASADAMI ZAWARTYMI W POLSKIEJ NORMIE PN-ISO 9836:1997, O KTÓREJ MOWA W PAR.8 UST.2 PKT.9 ROZPORZĄDZENIA MINISTRA TRANSPORTU, BUDOWNICTWA I GOSPODARKI MORSKIEJ Z DNIA 25.04.2012 R. W SPRAWIE SZCZEGÓŁOWEGO ZAKRESU I FORMY PROJEKTU BUDOWLANEGO (DZ.U. Z DNIA 27 KWIEŹNIA 2012 ROKU), T.J. POWIERZCHNIA UŻYTKOWA JEST OBLICZONA W METRACH KWADRATOWYCH Z DOKŁADNOŚCIĄ DO DWÓCH MIEJSC PO PRZECINKU, DLA WYMIARÓW W STANIE WYKOŃCZONYM NA POZIOMIE PODŁOGI, NIE LICZĄC LISTEW PRZYPODŁOGOWYCH, PROGÓW ITP. DO POWIERZCHNI UŻYTKOWEJ BUDYNKU WLICZA SIĘ POWIERZCHNIE ELEMENTÓW NADAJĄCYCH SIĘ DO DEMONTAŻU (ŚCIANKI DZIAŁOWE), NIE SĄ WLICZANE POWIERZCHNIE OTWORÓW NA DRZWI I OKNA ORAZ NISZE W ELEMENTACH ZAMYKAJĄCYCH.
- PRZEDSTAWIONE ARANŻACJE BUDYNKÓW SĄ PRZYKŁADOWE, RYSUNKI W TYM ZAKRESIE MAJĄ CHARAKTER INFORMACYJNY I NIE STANOWIĄ OFERTY W ROZUMIENIU KODEKSU CYWILNEGO, UMEBLOWANIE NIE STANOWI WYPOSAŻENIA SPRZEDAWANEGO BUDYNKU.
- WIZUALIZACJE PEŁNIA FUNKCJĘ POGLĄDOWĄ - NIE STANOWIĄ PROJEKTU ELEWACJI.


LOKALIZACJA INWESTYCJI



SCHEMAT LOKALIZACJI

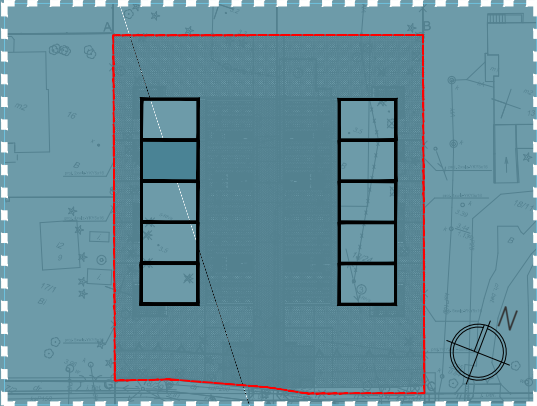

ZAGOSPODAROWANIE TERENU

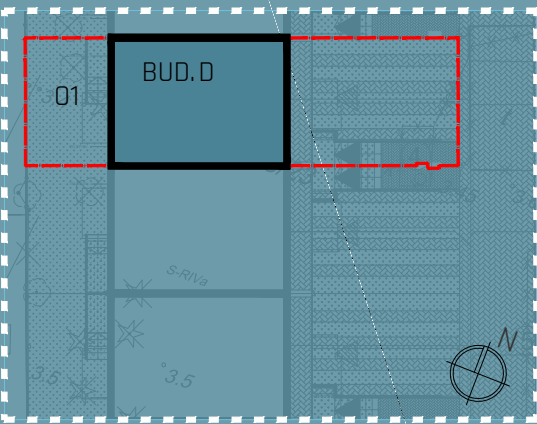

BILANS POWIERZCHNI

|                           |           |
|---------------------------|-----------|
| 1. OGRÓDEK 01             | 26,81 m2  |
| 2. KONDYGNACJA PRZYZIEMIA | 53,67 m2  |
| 3. KONDYGNACJA PARTERU    | 61,69 m2  |
| 4. KONDYGNACJA PIĘTRA     | 56,18 m2  |
| SUMA                      | 171,54 m2 |

Powierzchnia liczona wg normy PN-ISO 9836:1997 w stanie wykończonym. Wymiary i powierzchnie mogą ulec nieznacznym zmianom. Lokalizacja grzejników i włączników zgodnie z projektem wykonawczym.

GENERALNY REALIZATOR INWESTYCJI:  
EKO-INVEST Sp. z o.o.  
ul. Skrajna 4  
25-650 Kielce  
www.eko-invest.net

