


BUDYNEK I

ZESPÓŁ BUDYNKÓW MIESZKALNYCH JEDNORODZINNYCH W ZABUDOWIE SZEREGOWEJ

RZUT KONDYGNACJI -1 PRZYZIEMIE SKALA 1: 125

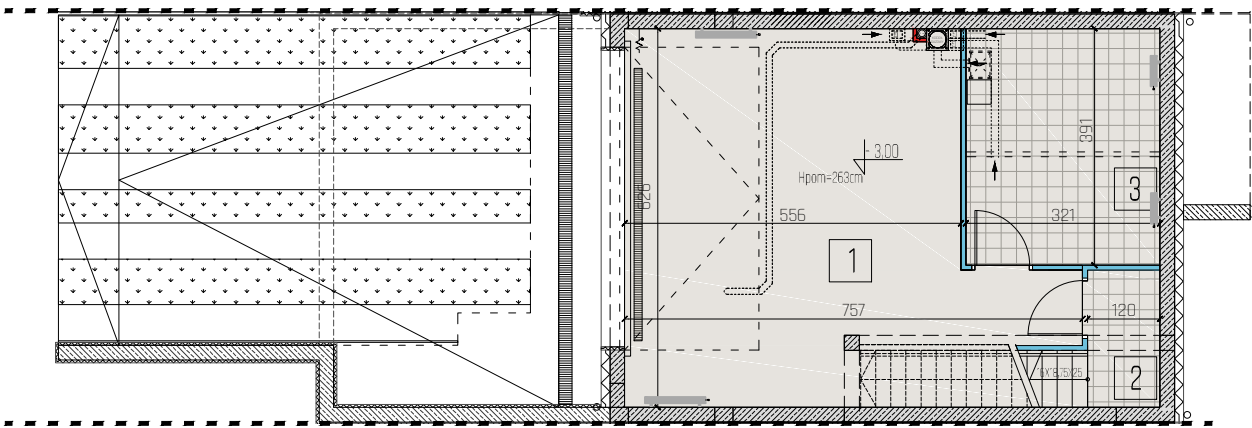


LEGENDA:

- ścianki działowe (nadające się demontażu)
- ściana żelbetowa
- ściana murowana
- szachty instalacyjne
- możliwy/proponowany podział

NR.POM.	NAZWA	POSADZKA	POW.[m2]
1	GARAŻ	WYLEWKA	36,34
2	KOMUNIKACJA	GRES	4,60
3	POM.TECH.	GRES	12,73
POWIERZCHNIA KONDYGNACJI PRZYZIEMIA			53,67

RZUT KONDYGNACJI 1 PARTER SKALA 1: 125

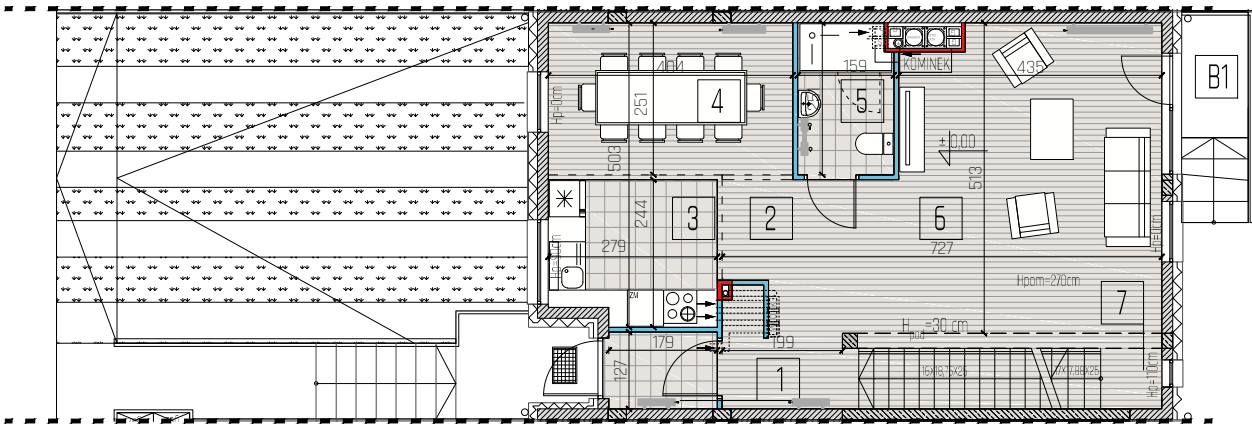


Zestawienie powierzchni dla kondygnacji parteru

NR.POM.	NAZWA	POSADZKA	POW.[m2]
1	WIATROŁAP	GRES	2,35
2	HALL	PANELE	10,38
3	ANEKS	GRES	6,70
4	JADALNIA	PANELE	10,30
5	ŁAZIENKA	GRES	4,13
6	SALON	PANELE	22,91
7	KOMUNIKACJA	PANELE	4,92
POWIERZCHNIA KONDYGNACJI PARTERU			61,69

B1	BALKON	2,20
----	--------	------

RZUT KONDYGNACJI 2 PIĘTRO SKALA 1: 125

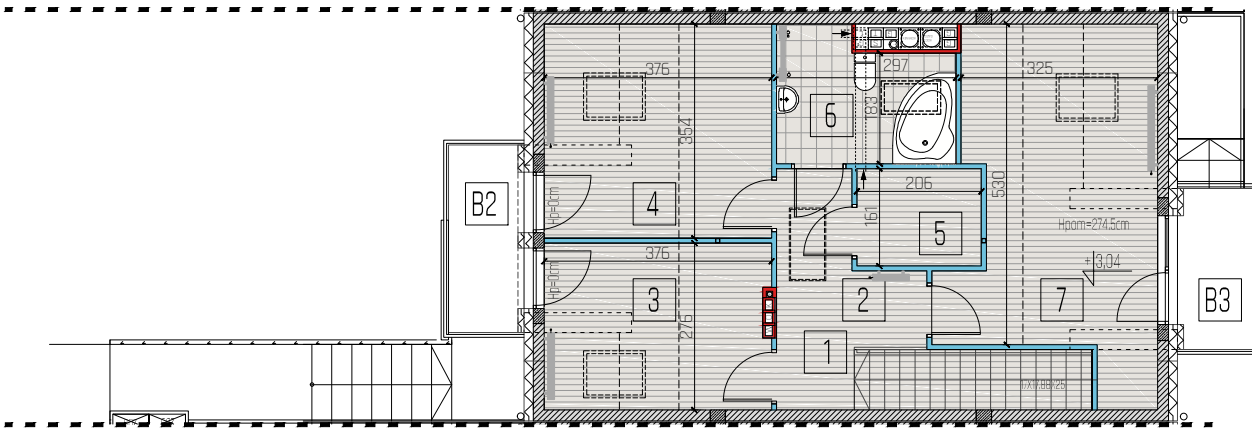

Zestawienie powierzchni dla kondygnacji piętra

NR.POM.	NAZWA	POSADZKA	POW.[m2]
1	KOMUNIKACJA	PANELE	1,97
2	KORYTARZ	PANELE	7,04
3	POKÓJ 1	PANELE	9,36
4	POKÓJ 2	PANELE	12,02
5	GARDEROBA	PANELE	3,61
6	ŁAZIENKA	GRES	6,27
7	POKÓJ 3	PANELE	15,91
POWIERZCHNIA KONDYGNACJI PIĘTRA			56,18

B2	BALKON 1	3,52
B3	BALKON 2	3,02
SUMA		6,54

JEDNOSTKA PROJEKTOWA :
TERA GROUP Pracownia Architektoniczna Sp. z o.o.
25-514 Kielce, ul. Koźła 2/2
T: 883 939 139 NIP: 959-159-03-17
E: pracownia@teragroup.pl
www.teragroup.pl




UWAGI:

- WYMIARY POMIESZCZEŃ, LOKALIZACJĘ PRZYBORÓW SANITARNYCH, ROZMIESZCZENIE PUNKTÓW OŚWIETLIENIOWYCH, ETC. PODANO ZGODNIE Z PROJEKTEM WYKONAWCZYM. MOGĄ WYSTĄPIĆ RÓŻNICE WYMIARÓW I USYTUOWANIE ELEMENTÓW POWSTAŁE W WYNIKU REALIZACJI PRAC BUDOWLANYCH. PODANE WYMIARY SĄ WYMIARAMI W ŚWIELE PIONOWYCH PRZEGRÓD W STANIE SUROWYM (BEZ TYNKU).
- ZESTAWIENIE POMIESZCZEŃ UŻYTKOWYCH POSZCZEGÓLNYCH POMIESZCZEŃ BUDYNKU PODANO NA PODSTAWIE PROJEKTU WYKONAWCZEGO; POWIERZCHNIA UŻYTKOWA LICZONA ZGODNIE Z ZASADAMI ZAWARTYMI W POLSKIEJ NORMIE PN-ISO 9836:1997, O KTÓREJ MOWA W PAR.8 UST.2 PKT.9 ROZPORZĄDZENIA MINISTRA TRANSPORTU, BUDOWNICTWA I GOSPODARKI MORSKIEJ Z DNIA 25.04.2012 R. W SPRAWIE SZCZEGÓŁOWEGO ZAKRESU I FORMY PROJEKTU BUDOWLANEGO (DZ.U. Z DNIA 27 KWIEŹNIA 2012 ROKU), T.J. POWIERZCHNIA UŻYTKOWA JEST OBLICZONA W METRACH KWADRATOWYCH Z DOKŁADNOŚCIĄ DO DWÓCH MIEJSC PO PRZECINKU, DLA WYMIARÓW W STANIE WYKOŃCZONYM NA POZIOMIE PODŁOGI, NIE LICZĄC LISTEW PRZYPODŁOGOWYCH, PRÓGÓW I.T.P. DO POWIERZCHNI UŻYTKOWEJ BUDYNKU WŁICZA SIĘ POWIERZCHNIE ELEMENTÓW NADAJĄCYCH SIĘ DO DEMONTAŻU (ŚCIANKI DZIAŁOWE). NIE SĄ WŁICZANE POWIERZCHNIE OTWORÓW NA DRZWI I OKNA ORAZ NISZE W ELEMENTACH ZAMYKAJĄCYCH.
- PRZEDSTAWIONE ARANŻACJE BUDYNKÓW SĄ PRZYKŁADOWE. RYSUNKI W TYM ZAKRESIE MAJĄ CHARAKTER INFORMACYJNY I NIE STANOWIĄ OFERTY W ROZUMIENIU KODEKSU CYWILNEGO, UMEBLOWANIE NIE STANOWI WYPOSAŻENIA SPRZEDAWANEGO BUDYNKU.
- WIZUALIZACJE PEŁNIA FUNKCJĘ POGLĄDOWĄ - NIE STANOWIĄ PROJEKTU ELEWACJI.


LOKALIZACJA INWESTYCJI



SCHEMAT LOKALIZACJI

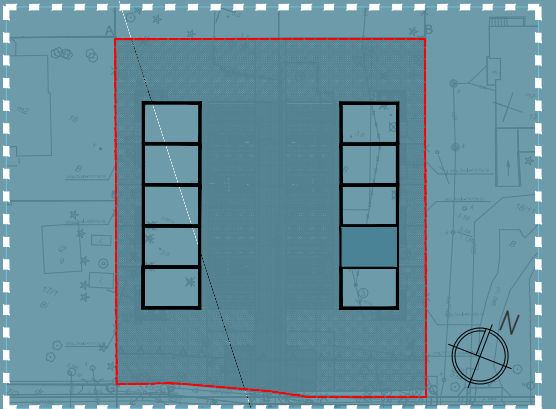

ZAGOSPODAROWANIE TERENU

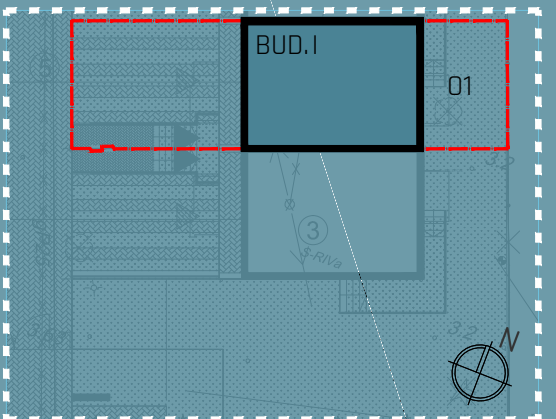

BILANS POWIERZCHNI

1. OGRÓDEK 01	27,56 m2
2. KONDYGNACJA PRZYZIEMIA	53,67 m2
3. KONDYGNACJA PARTERU	61,69 m2
4. KONDYGNACJA PIĘTRA	56,18 m2
SUMA	171,54 m2

Powierzchnia liczona wg normy PN-ISO 9836:1997 w stanie wykończonym. Wymiary i powierzchnie mogą ulec nieznacznym zmianom. Lokalizacja grzejników i włączników zgodnie z projektem wykonawczym.

GENERALNY REALIZATOR INWESTYCJI:
EKO-INVEST Sp. z o.o.
ul. Skrajna 4
25-650 Kielce
www.eko-invest.net

