


INWENTARYZACJA INWESTYCJI POLEGAJĄCEJ NA BUDOWIE BUDYNKU MIESZKALNEGO WIELORODZINNEGO Z CZĘŚCIĄ USŁUGOWĄ I KONDYGNACJĄ PODZIEMNĄ NA DZ. O NR EWID 351/2 PRZY PL. ŚW. WOJCIECHA 4 DLA POTRZEB OZNACZENIA PRZEDMIOTU ODRĘBNEJ WŁASNOŚCI LOKALI.

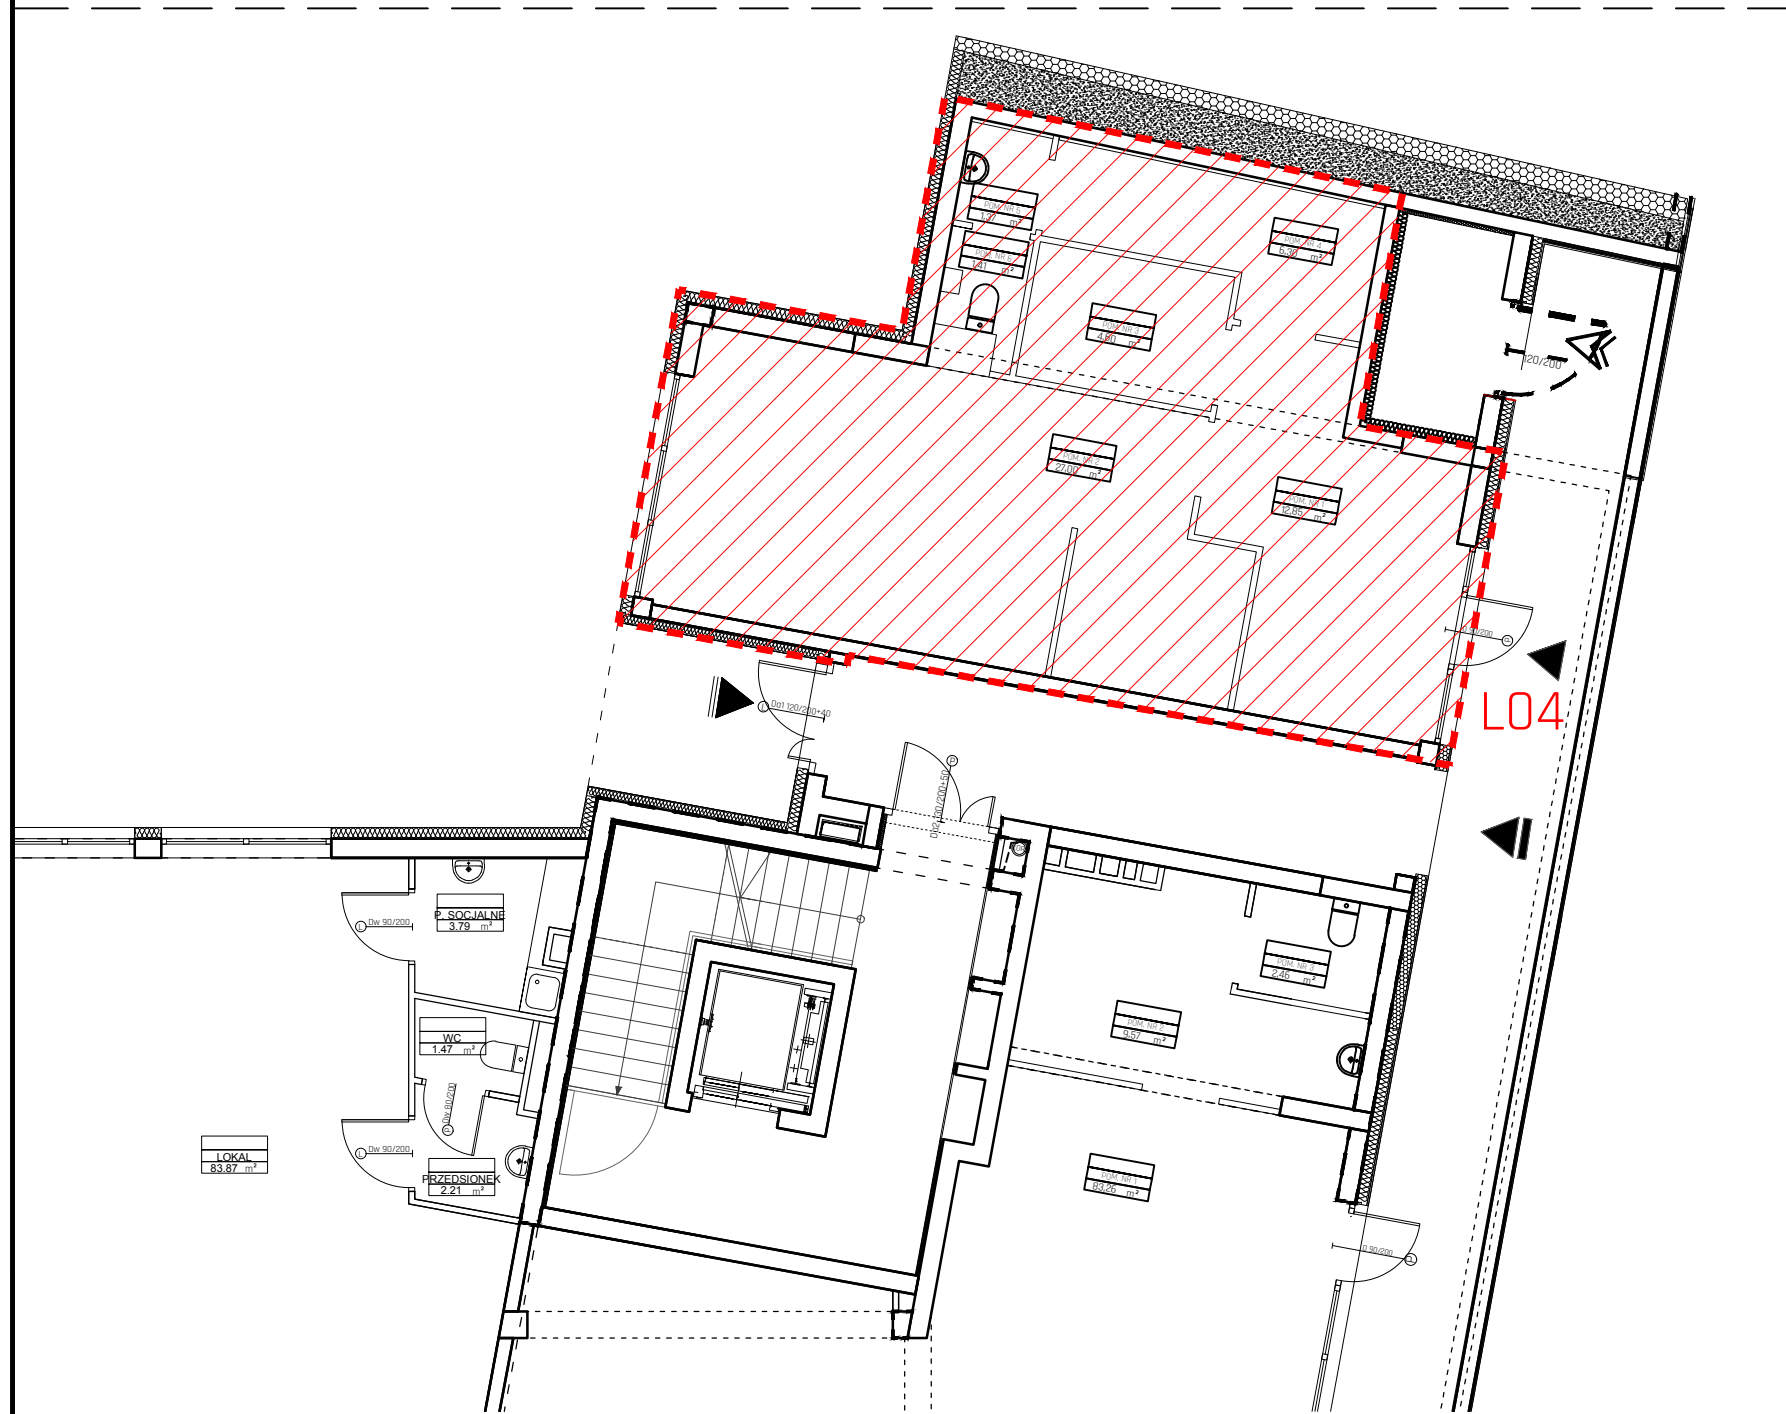


BILANS POWIERZCHNI LOKALU USŁUGOWEGO L04

NAZWA POMIESZCZENIA:	POW. UŻYTKOWA:	RAZEM:	WIELKOŚĆ UDZIAŁÓW UŁAMEK:
1. PDM. NR 1	12,85m <sup>2</sup>	$\frac{5353}{130575}$	
2. PDM. NR 2	27,00m <sup>2</sup>		
3. PDM. NR 3	4,60m <sup>2</sup>		
4. PDM. NR 4	6,30m <sup>2</sup>		
5. PDM. NR 5	1,37m <sup>2</sup>		
6. PDM. NR 6	1,41m <sup>2</sup>		
		53,53m <sup>2</sup>	

UWAGI:

- POMIARU DOKONANEGO ZGODNIE Z :
  - Ustawa z dn. 24 czerwca 1994r. o własności lokali (tekst jednolity Dz. U. z 2019r. poz. 737 ,1309,1469).
  - Ustawa z 21.06.2001r. o ochronie praw lokatorów, mieszkaniowym zasobie gminy i zmianie Kodeksu Cywilnego (tekst jednolity Dz. U. z 2014r. poz. 150 ze zmianami)
  - POLSKĄ NORMĄ PN-ISO-9836:2015 Tytuł: Właściwości użytkowe w budownictwie - Określanie i obliczanie wskaźników powierzchniowych i kubaturowych.

SCHEMAT LOKALIZACYJNY LOKALU KONDYGNACJA 1

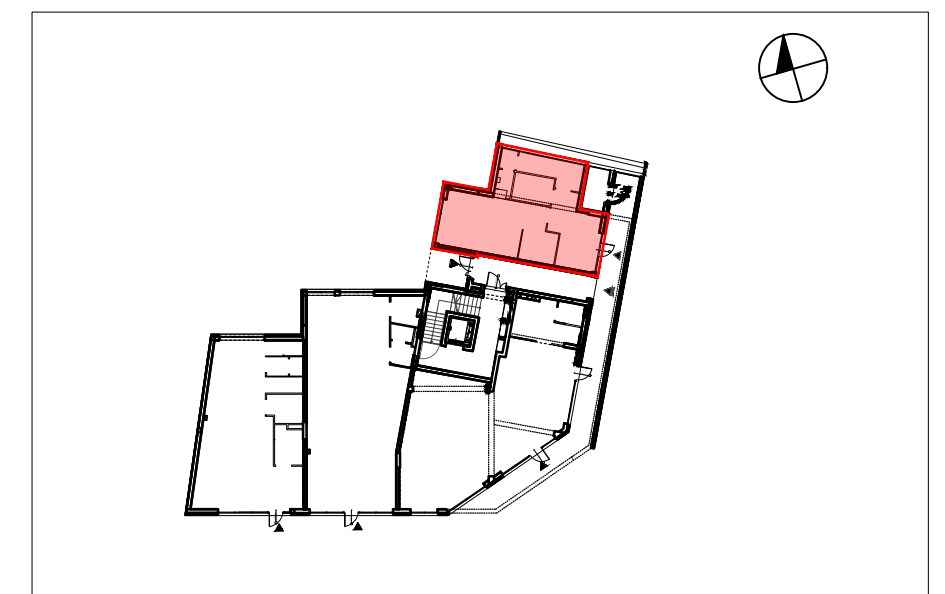

Oświadczam, że:  
Lokal niemieszkalny - lokal usługowy L04 jest samodzielnym lokalem w świetle rozumienia Ustawy o własności lokali z dn. 24 czerwca 1994r. (tekst jednolity Dz. U. z 2019r. poz. 737, 1309, 1469).

Tytuł rysunku:  
KARTA INWENTARYZACYJNA  
LOKALU USŁUGOWEGO L04

Skala  
1:100

Data  
01.2020r.