

LOKAL MIESZKALNY: 2-19


POZIOM: 2

LICZBA POKOI: 2


POWIERZCHNIA UŻYTKOWA*:
39.59m²



RZUT MIESZKANIA
skala 1:50

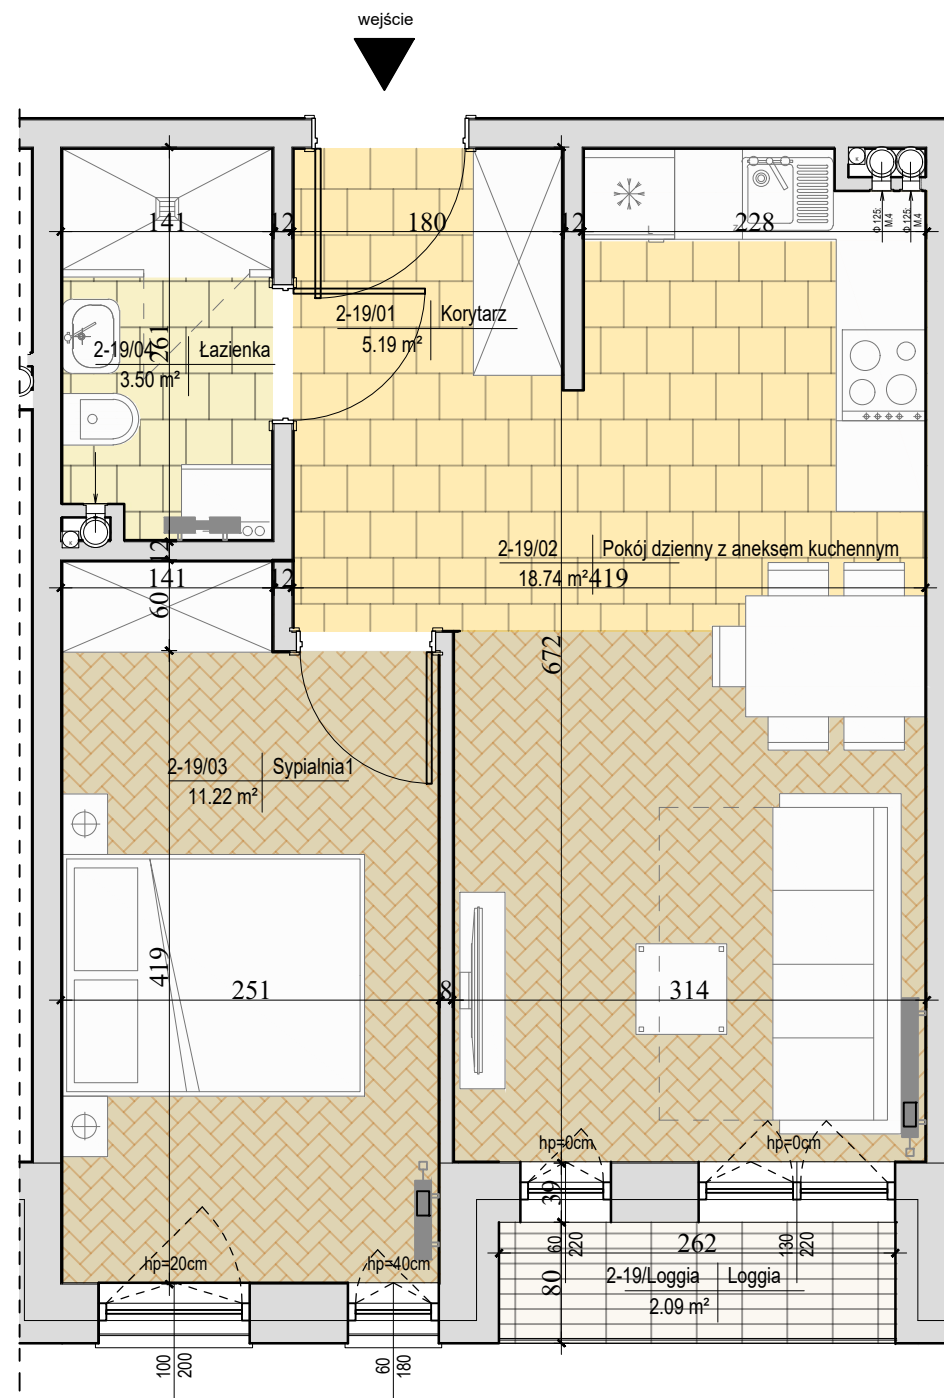

Schemat rzutu budynku - ul.Kozia
skala 1:500

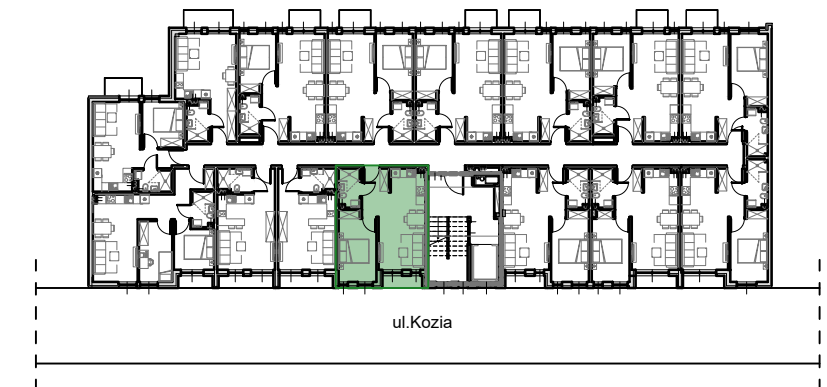

Mieszkanie 2-19
Zestawienie pomieszczeń

| Numer | Nazwa | Powierzchnia | Pow. od 0 do 140cm | Pow. od 140 do 220cm | Pow. pow.220cm |
|--------------|-----------------------------------|----------------------|---------------------|----------------------|----------------------|
| 2-19_01 | Korytarz | 5.19 m ² | 0.00 m ² | 0.00 m ² | 5.19 m ² |
| 2-19_02 | Pokój dzienny z aneksem kuchennym | 18.74 m ² | 0.00 m ² | 0.00 m ² | 18.74 m ² |
| 2-19_03 | Sypialnia1 | 11.22 m ² | 0.00 m ² | 0.00 m ² | 11.22 m ² |
| 2-19_04 | Łazienka | 3.50 m ² | 0.00 m ² | 0.00 m ² | 3.50 m ² |
| Suma ogólna: | | 38.64 m ² | 0.00 m ² | 0.00 m ² | 38.64 m ² |

Powierzchnia użytkowa mieszkania 2-19 wg normy PN-ISO 9836:1997: 39.59m²

Mieszkanie 2-19
Powierzchnia dodatkowa

| Numer | Nazwa | Powierzchnia |
|--------------|--------|---------------------|
| 2-19_Loggia | Loggia | 2.09 m ² |
| Suma ogólna: | | 2.09 m ² |

Pomiar powierzchni użytkowej lokalu dokonuje się na zasadach określonych w Rozporządzeniu Ministra Transportu, Budownictwa i Gospodarki Morskiej z dn. 25 kwietnia 2012 w sprawie szczegółowego zakresu i formy projektu budowlanego (Dz.U. z 2012r.poz.462 ze zm.), to jest w oparciu o normę PN-ISO 9836:1997, przy czym pomiaru dokonuje się na poziomie podłogi, z dokładnością do 0,01m² (jedna setna metra kwadratowego), w stanie całkowicie wykończonym, a więc z tynkami. Do powierzchni wliczane są ścianki działowe nadające się do demontażu.

Podane wymiary są wymiarami w świetle pionowych przegród w stanie surowym (bez tynku).
Na etapie projektu wykonawczego i w czasie realizacji obiektu, mogą wystąpić korekty w powierzchni lokalu, wymiarów pomieszczeń i układzie ścian.
Wymiary pomieszczeń, lokalizację przyborów sanitarnych, rozmieszczenie punktów oświetleniowych itp. podano zgodnie z projektem. Na etapie projektu wykonawczego i w czasie realizacji prac budowlanych mogą wystąpić korekty w powierzchni lokalu, wymiarów pomieszczeń i układzie ścian.

Rysunek objęty prawami autorskimi.
Powyższa oferta ma charakter informacyjny i nie stanowi oferty handlowej w rozumieniu art. 66 §1 Kodeksu cywilnego oraz innych właściwych przepisów prawnych.
Przedstawiona aranżacja lokalu jest przykładowa i ma charakter wyłącznie informacyjny.
Wizualizacje nie stanowią projektu elewacji.

GENERALNY REALIZATOR INWESTYCJI
EKO-INVEST Sp. z o.o.
ul. Skrajna 4
25-650 Kielce
www.eko-invest.net
KRS: 0000325501, REGON:260341550, NIP: 959-187-92-52

BIURO SPRZEDAŻY:
al. Solidarności 21B
25-323 Kielce

BIURO PROJEKTOWE:

4idea
Karol Sitarski
ul. Złota 15/U5, 25-015 Kielce,
tel: 510-032-264
e-mail: 4idea@4idea.pl

